Skitse over hvid sal (store sal) til udstillingsbrug
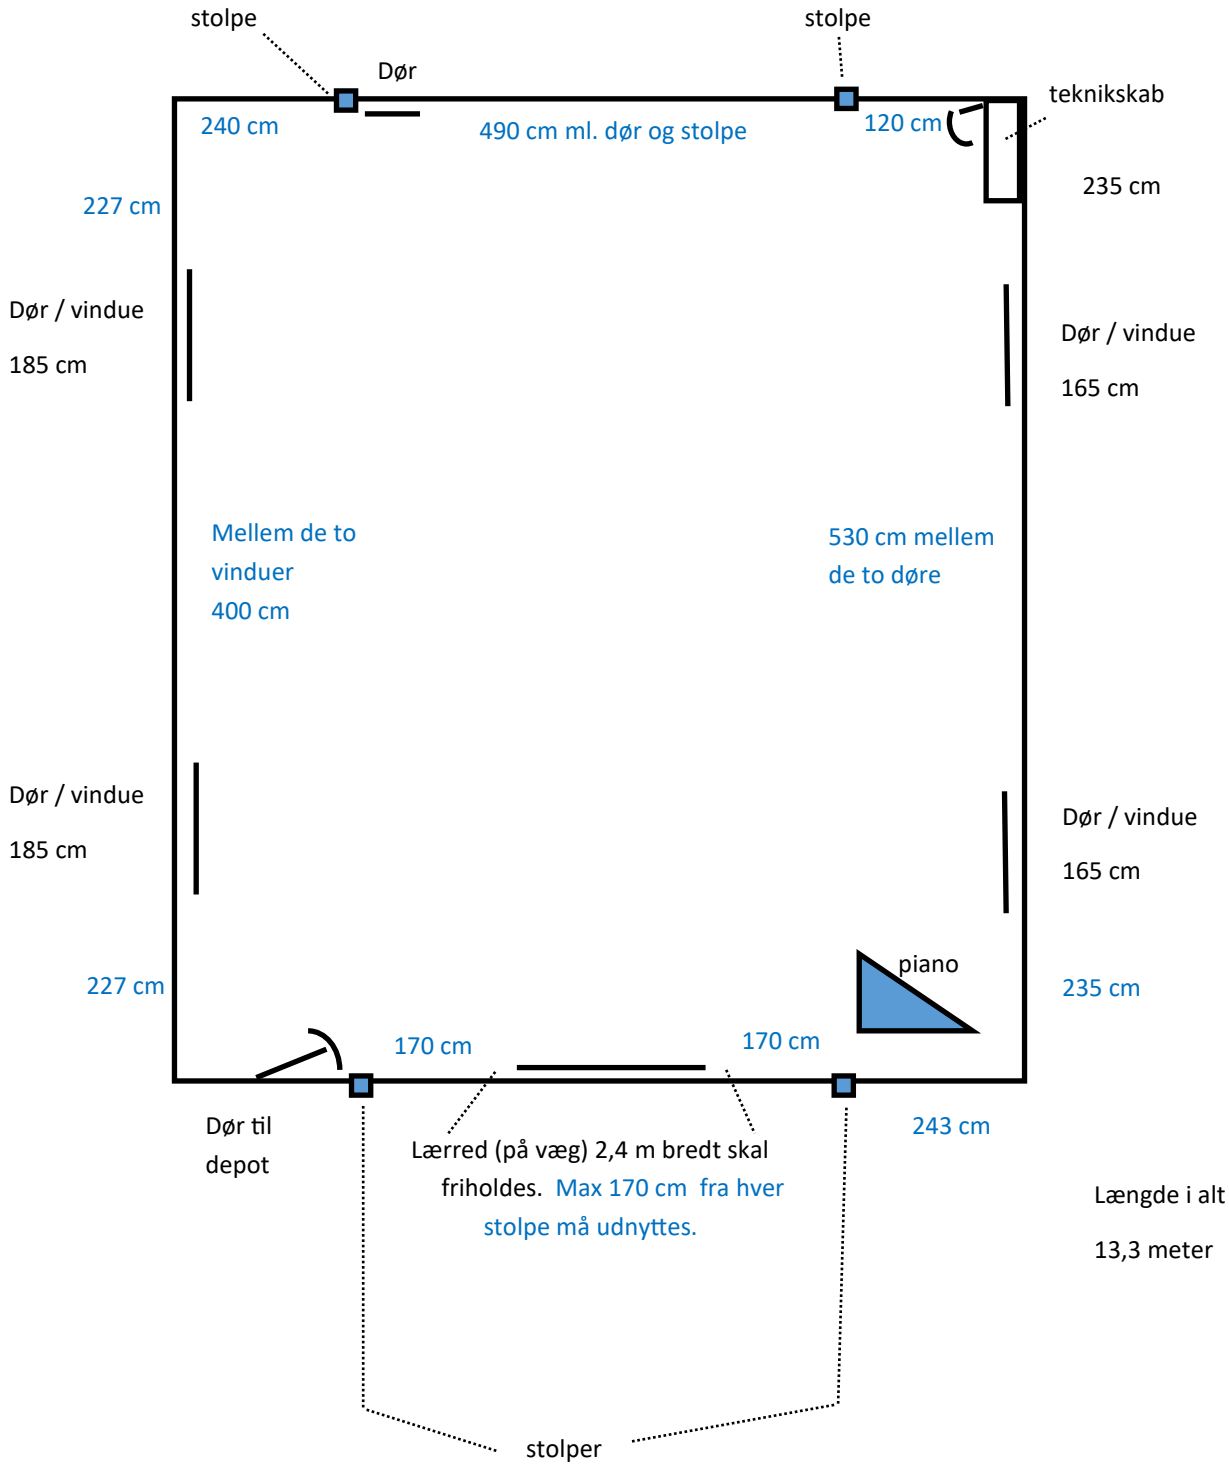
Salens bredde 11,6 meter, salens længde 13,3 meter. Længder angivet med blåt kan udnyttes til ophængning.